



ŘADOVÝ DŮM C.2-PŘÍZEMÍ

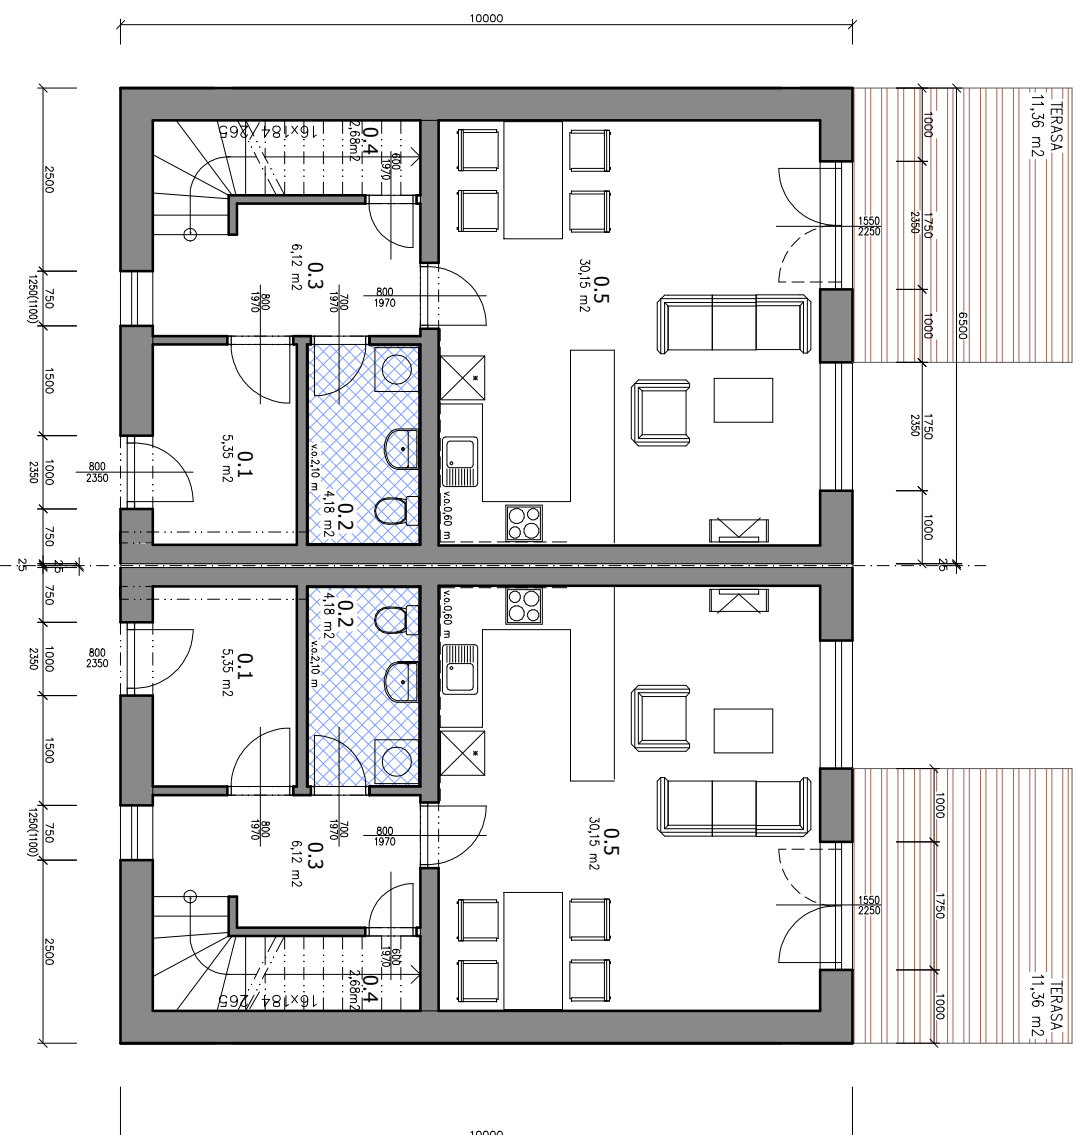

LEVÁ SEKCE

PRAVÁ SEKCE


ŘADOVÝ DŮM C.2-2.NP

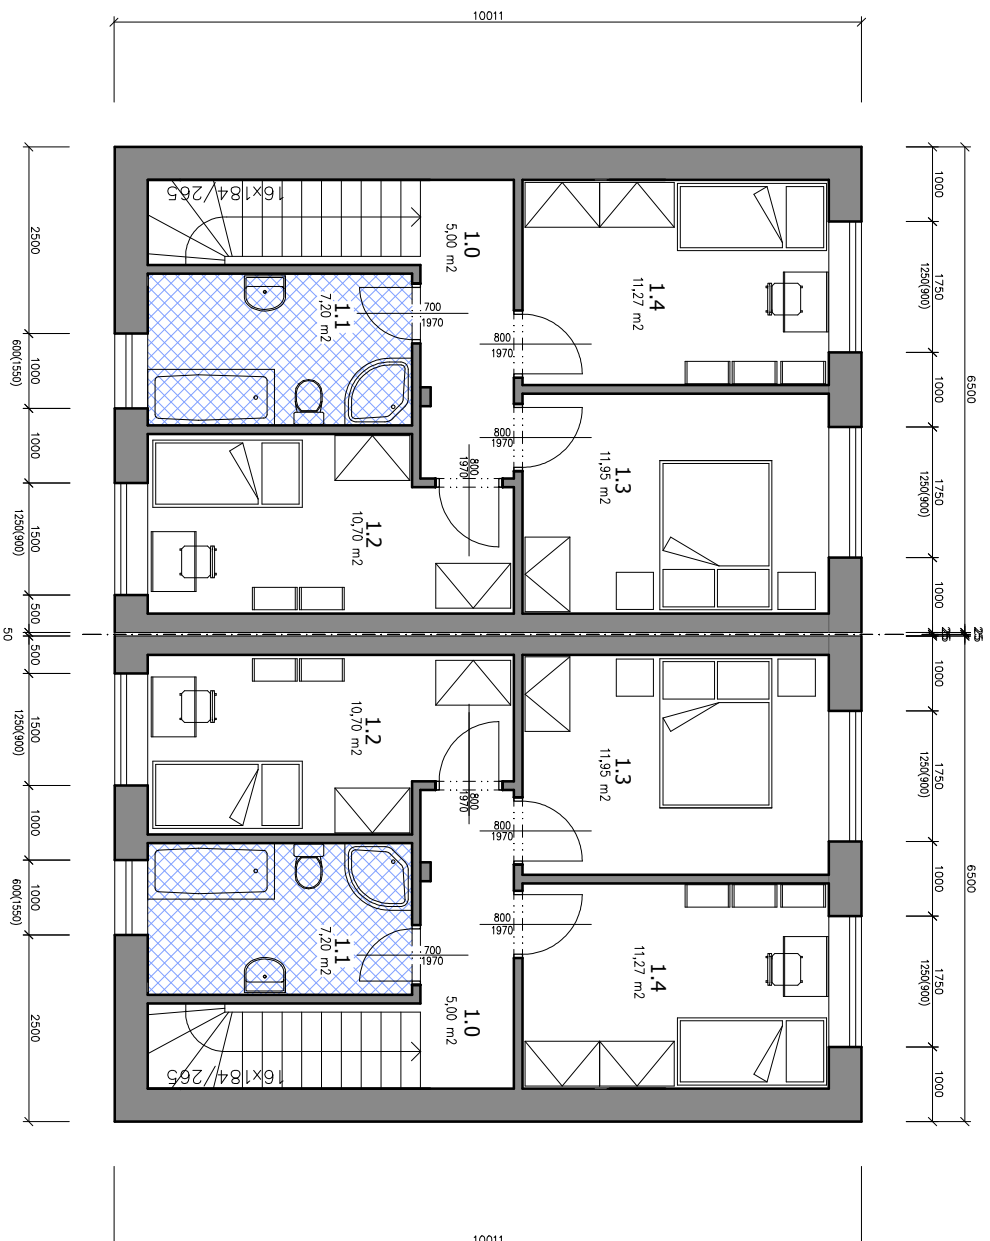

LEVÁ SEKCE

PRAVÁ SEKCE


ŘADOVÝ DŮM C.2-POHLED ZE ZAHRADY

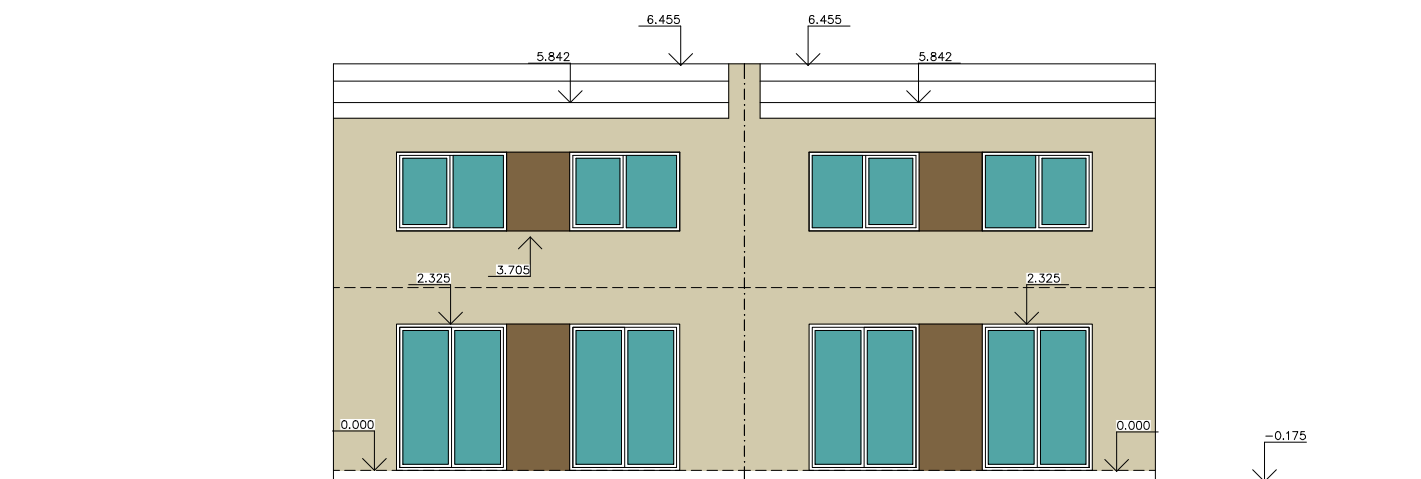

PRAVÁ SEKCE

LEVÁ SEKCE

ŘADOVÝ DŮM C.2-POHLED ULIČNÍ

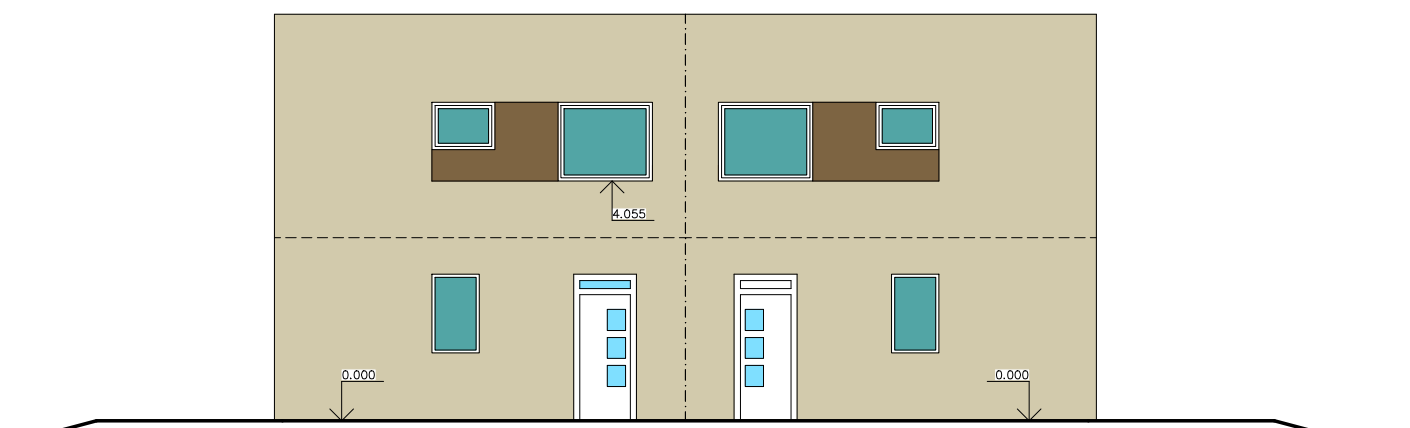

LEVÁ SEKCE

PRAVÁ SEKCE